


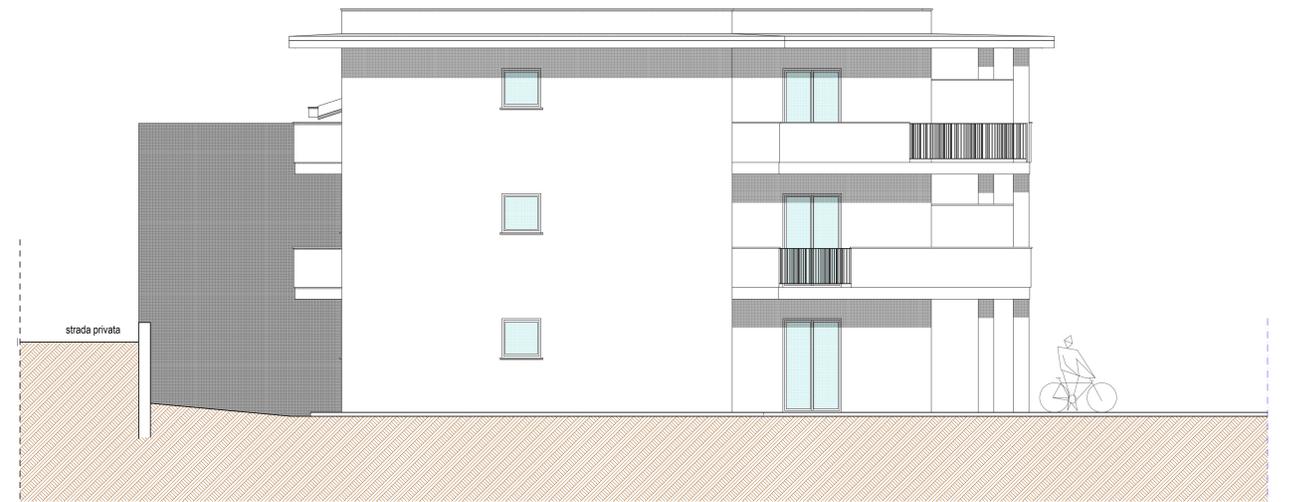


PROSPETTO SUD



PROSPETTO OVEST



PROSPETTO NORD

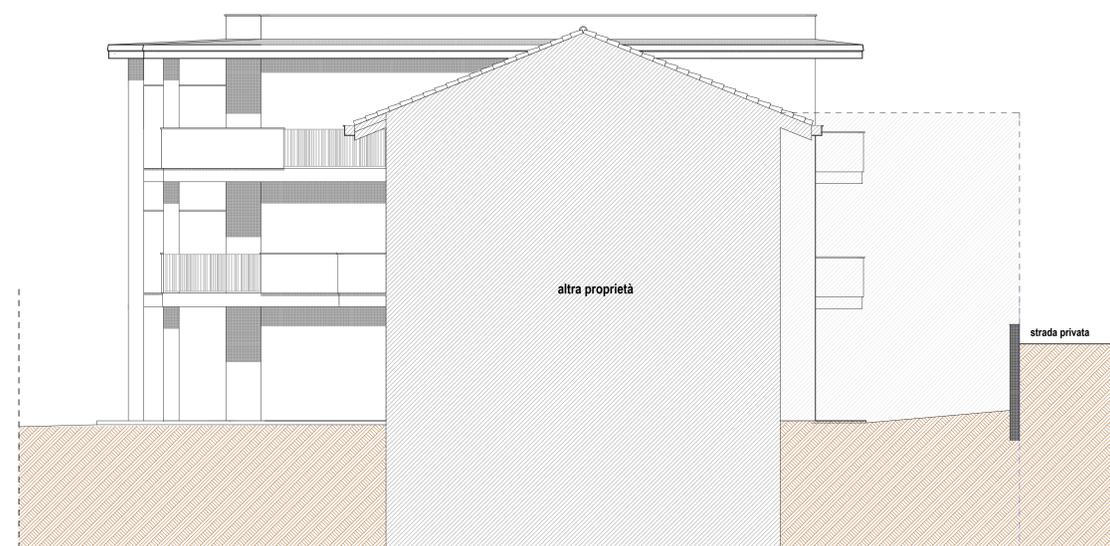

PROSPETTO EST

COMUNE DI BOTTICINO
Provincia di Brescia

REALIZZAZIONE PALAZZINA RESIDENZIALE
Ristrutturazione edilizia prevista dagli articoli 2-bis
e 3 comma 1 lettera d) D.P.R. 380/01

Il Committente: _____ Il Progettista: _____

COMMITTENTE: **DREAM HOME S.r.l.**
IMMOBILIARE GAIS S.r.l.

ELABORATO: **PROSPETTI DI PROGETTO** TAV. N° **13**
DATA: marzo 2025 SCALA: 1:50

REVISIONE: _____

LAVORO N° 181 BOTTICINO ristrutturazione FILE NAME: 181_pavita_progetto_REV2 03_2025

ARCHITETTO: **Ivano Paolo Massetti**
Via Vittorio Emanuele II n° 2 - 23064 GUSSAGO (BS)
tel. 030 3701785 - Email: ivano.p.massetto@ipm.it

STUDIO DI PROGETTAZIONE
ARCHITETTURA - URBANISTICA - INGEGNERIA

Il presente elaborato non può essere ceduto o reso senza autorizzazione scritta dell'architetto ed è tutelato dai diritti artistici di legge.