


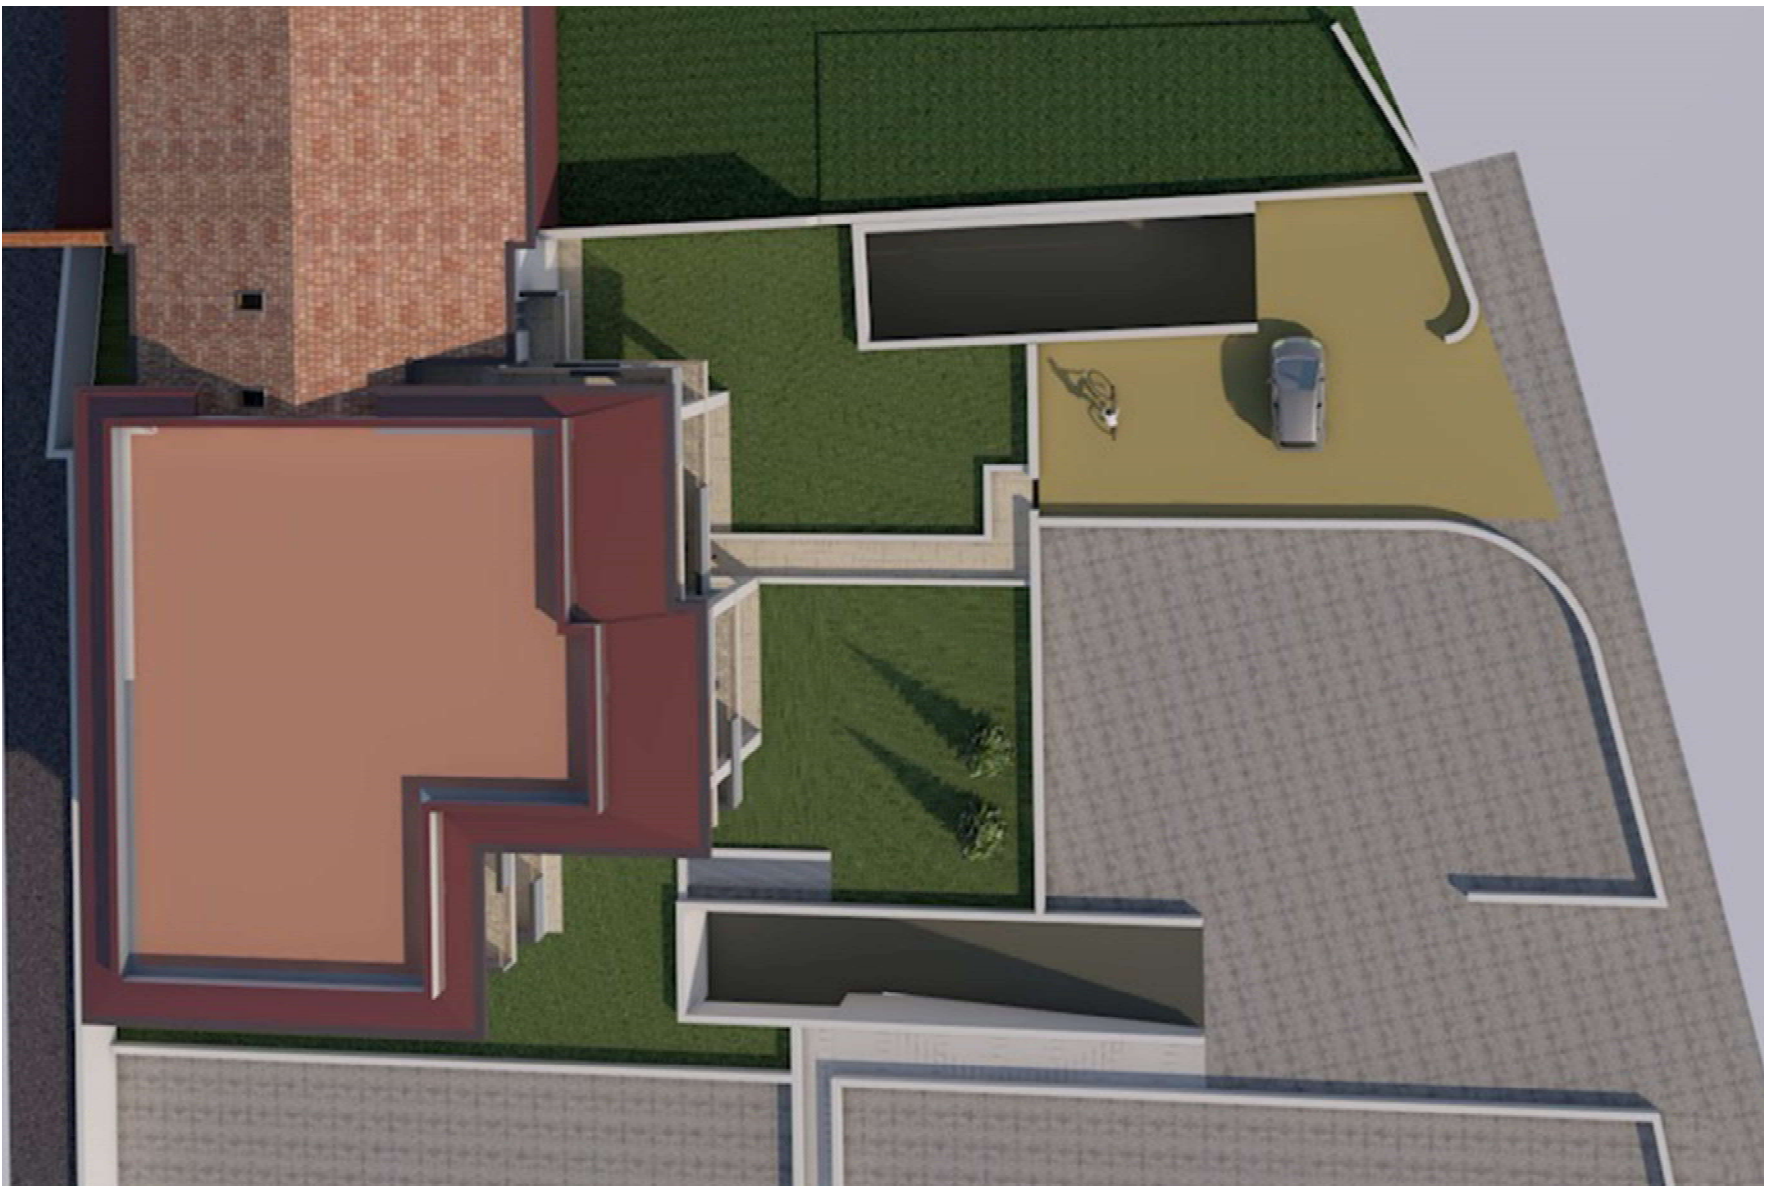

COMUNE DI BOTTICINO
Provincia di Brescia

REALIZZAZIONE PALAZZINA RESIDENZIALE
Ristrutturazione edilizia prevista dagli articoli 2-bis
e 3 comma 1 lettera d) D.P.R. 380/01

I Committente: I Progettista:

COMMITTENTE **DREAM HOME S.r.l.**
IMMOBILIARE GAIS S.r.l.

ELABORATO **VISTE 3D** TAV. N° **15**
DATA marzo 2025 SCALA 1:

REVISIONE
LAVORO N° 184 BOTTICINO ristrutturazione FILE NAME: 184_pierre_progetto_REV 2.03.2025

ARCHITETTO **Ivano Paolo Massetti**
Via Vittorio Emanuele II n° 2 - 25064 GUSSAGO (BS)
tel. fax 0302773605 E-mail: architetto.massetti@libero.it

STUDIO DI PROGETTAZIONE
ARCHITETTURA - URBANISTICA - INGEGNERIA

Il presente elaborato non può essere ceduto o usato senza autorizzazione scritta del progettista ed è tutelato dai diritti artistici di legge.