TAV. ARCHITETTONICI (PT)

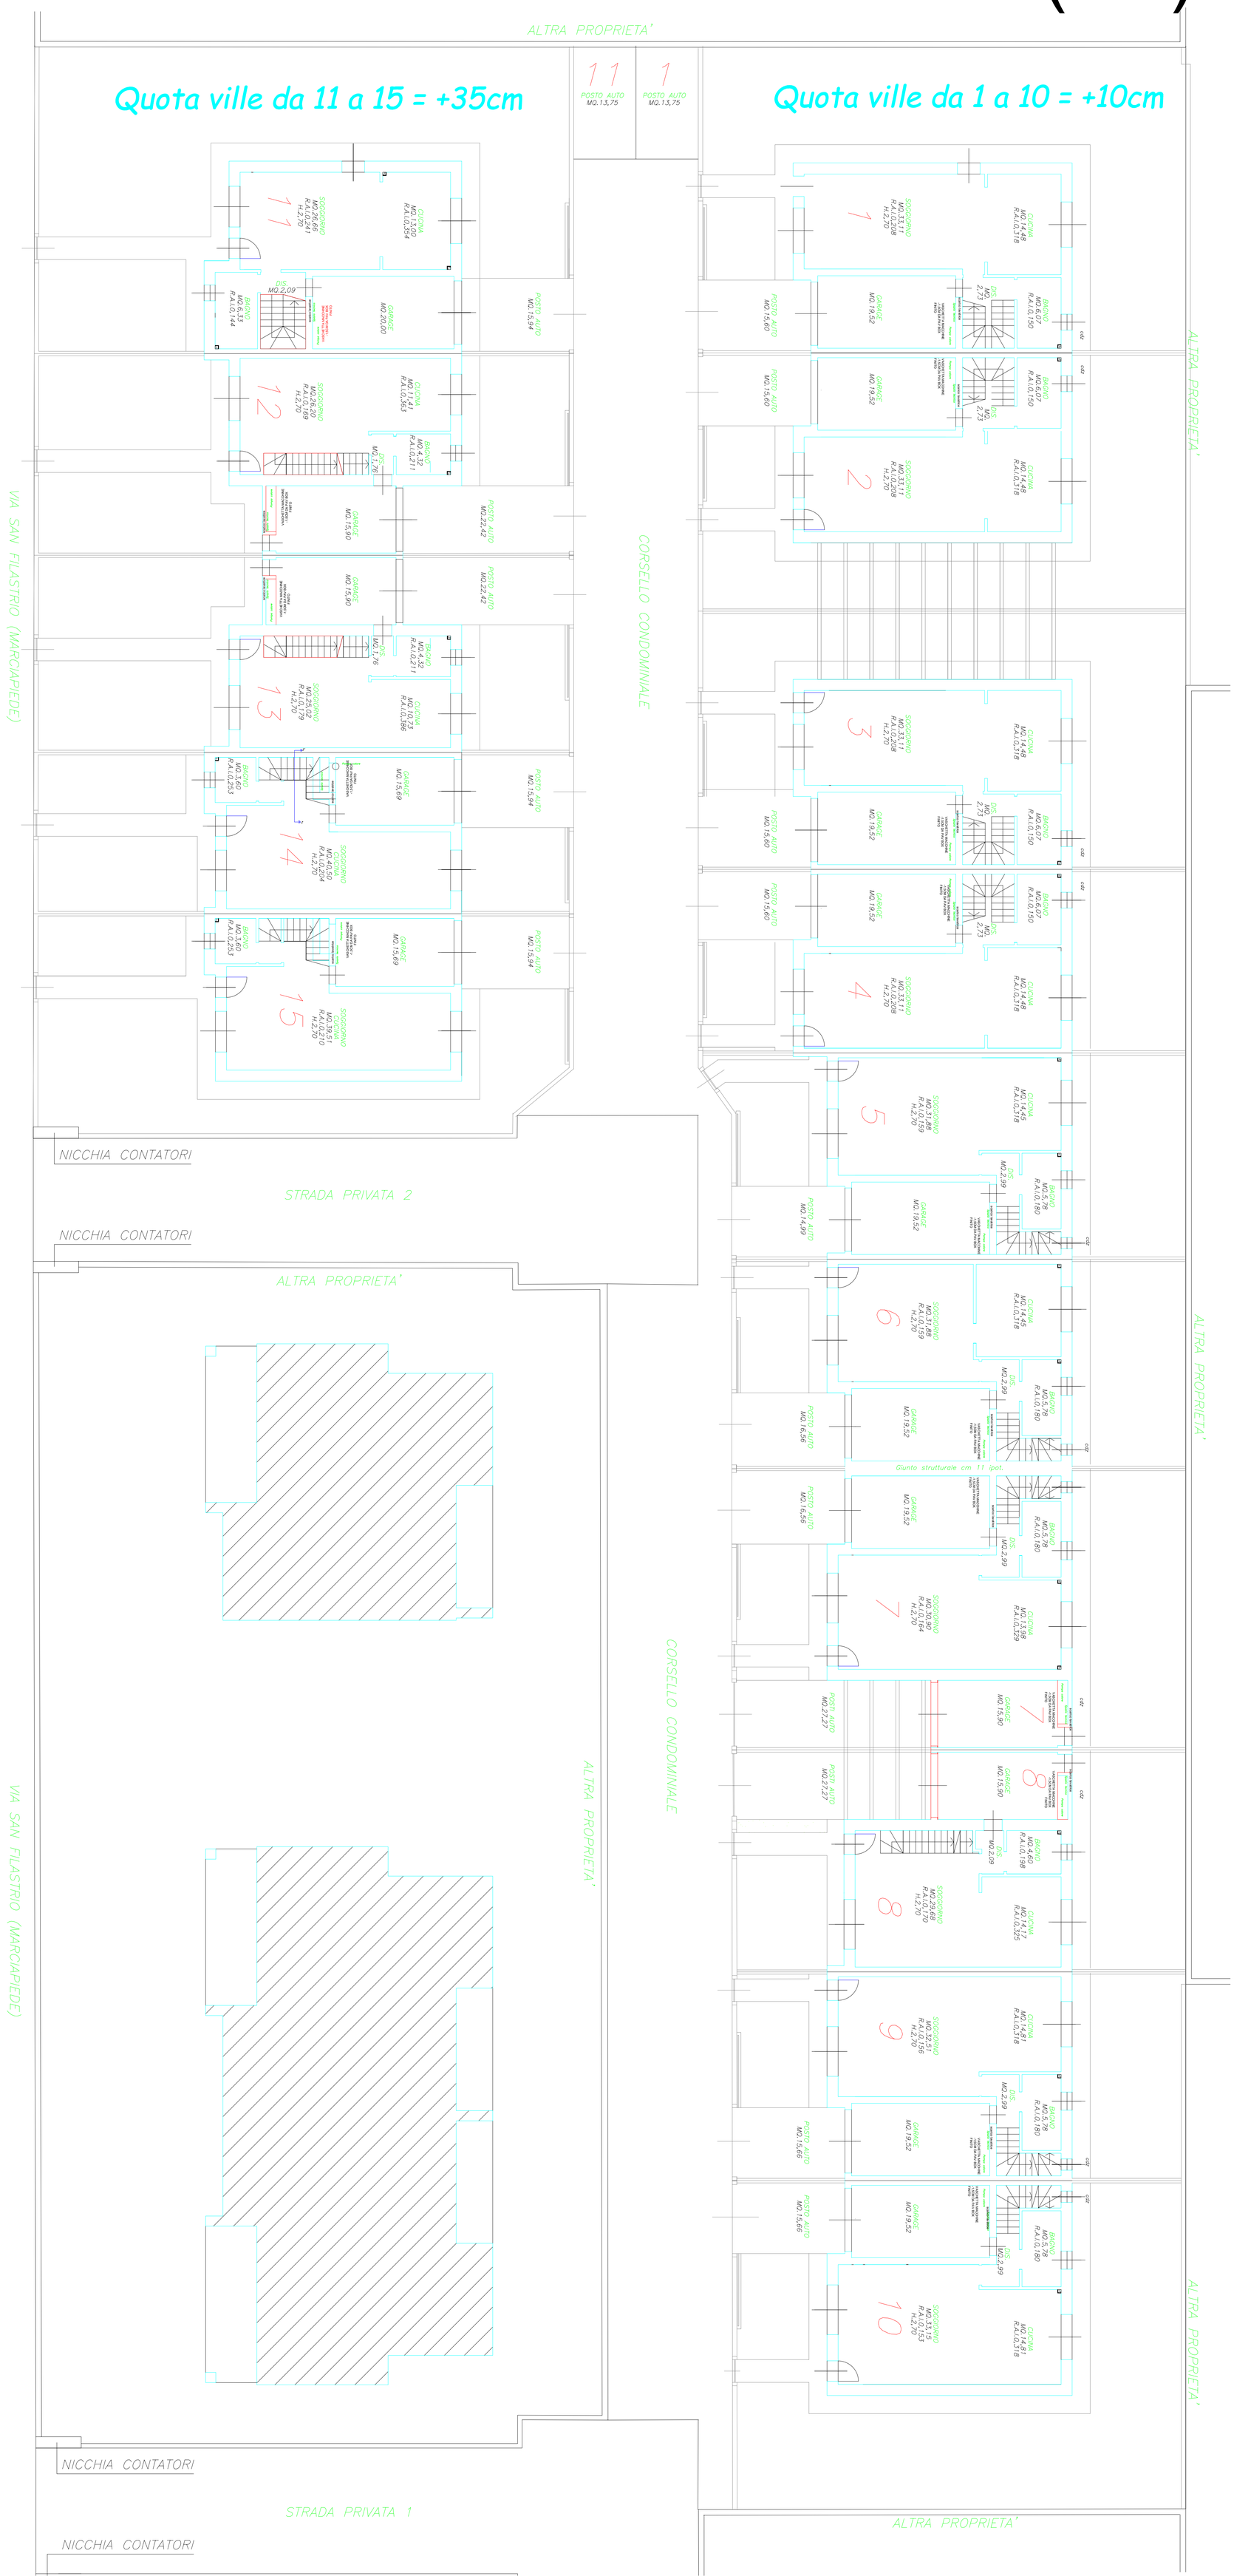

SCALA 1:100